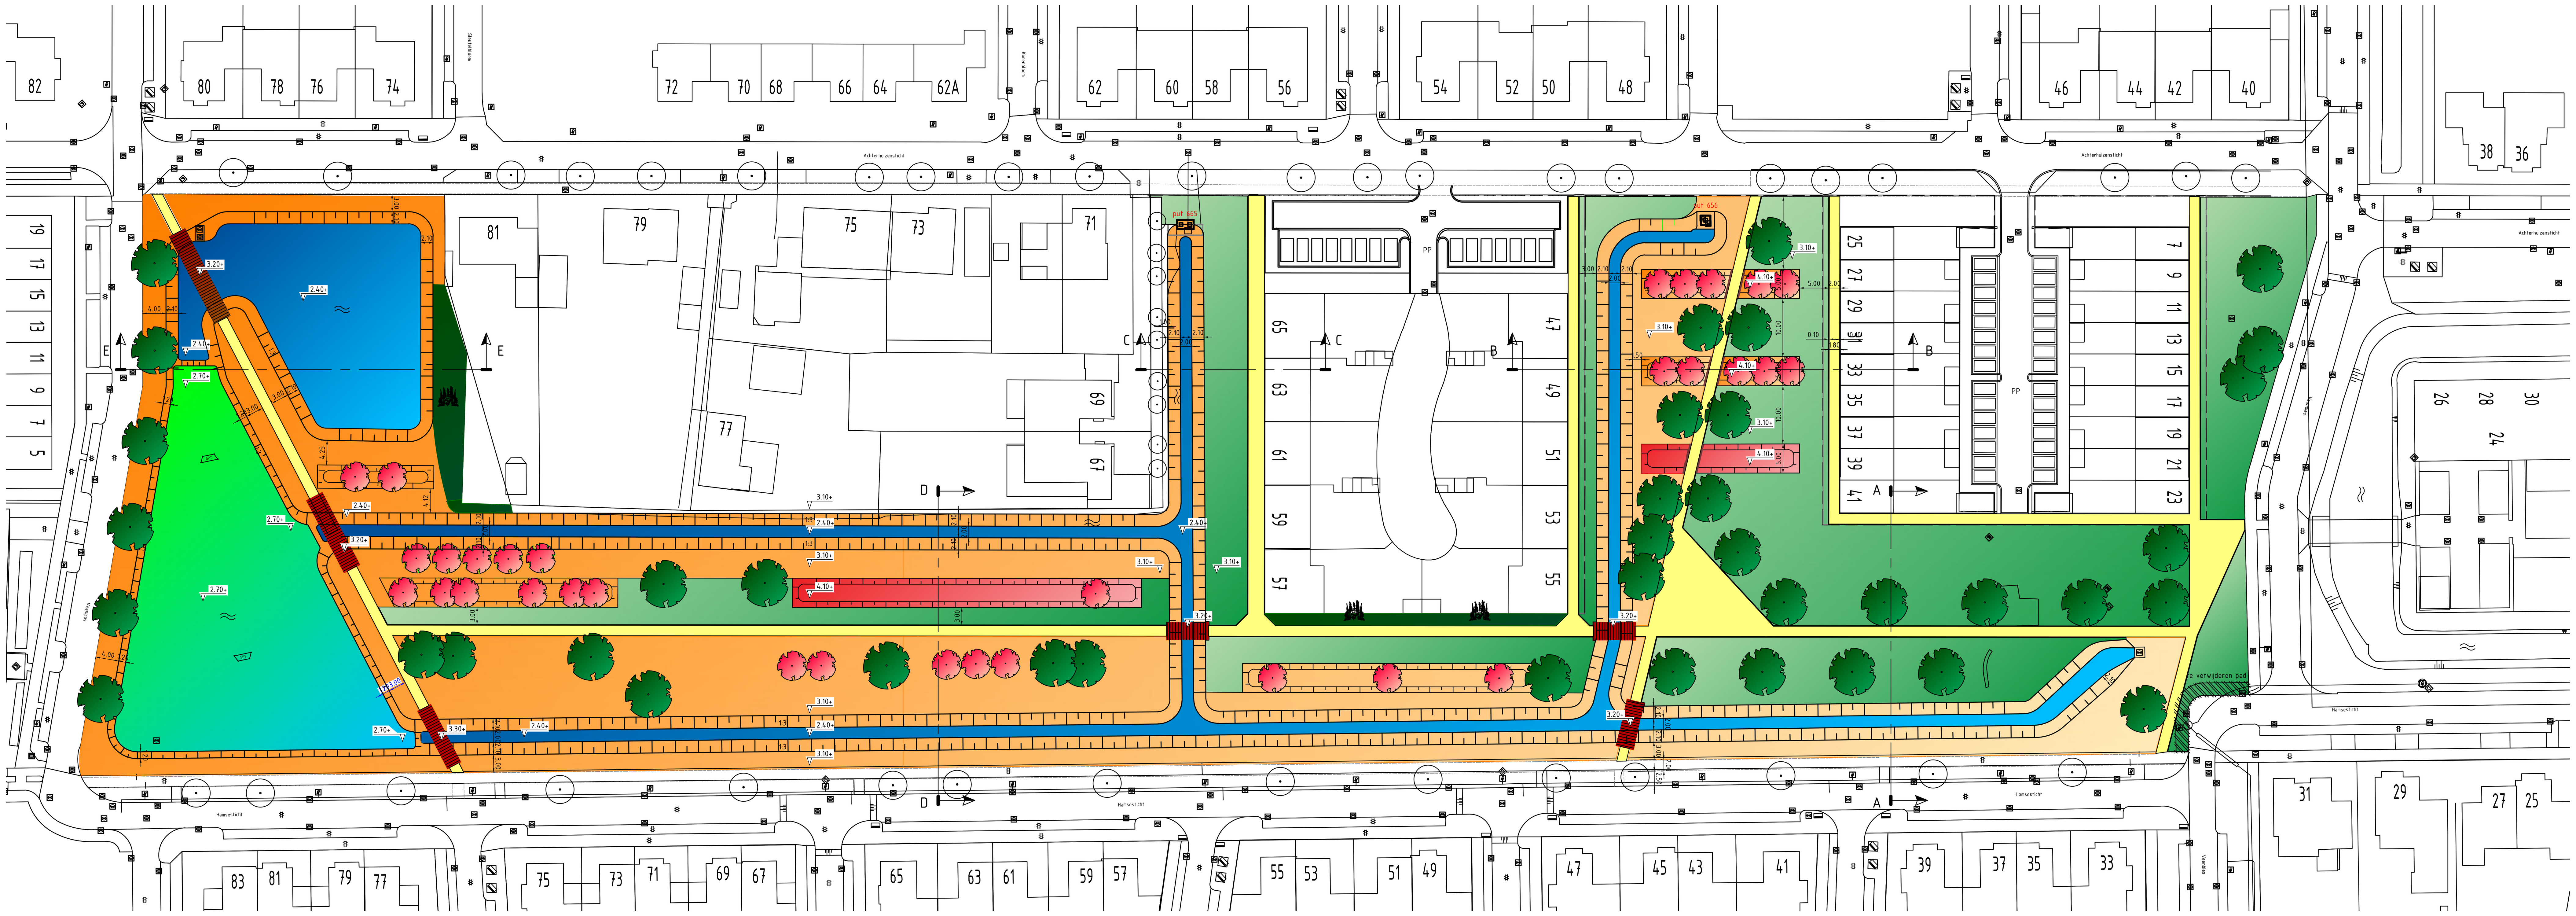

Doorsnede A-A

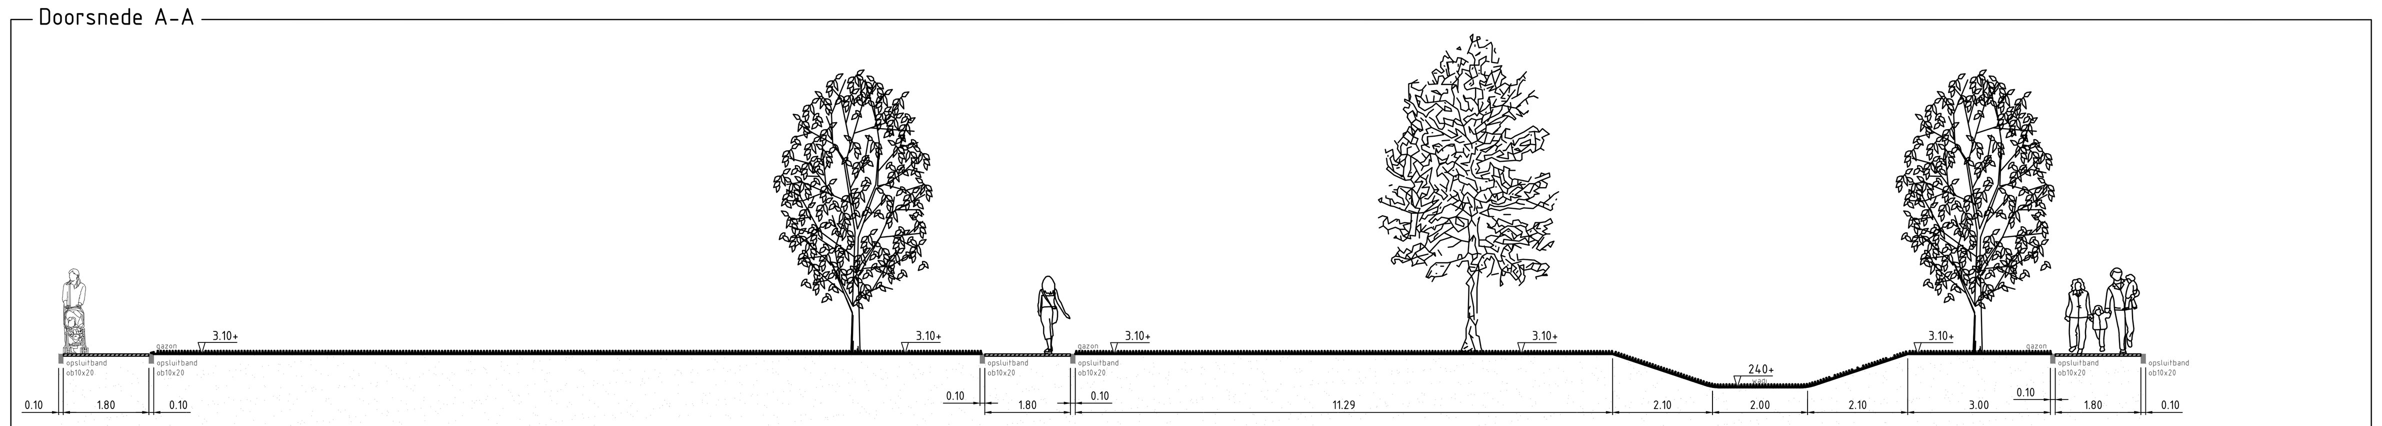

Doorsnede B-B

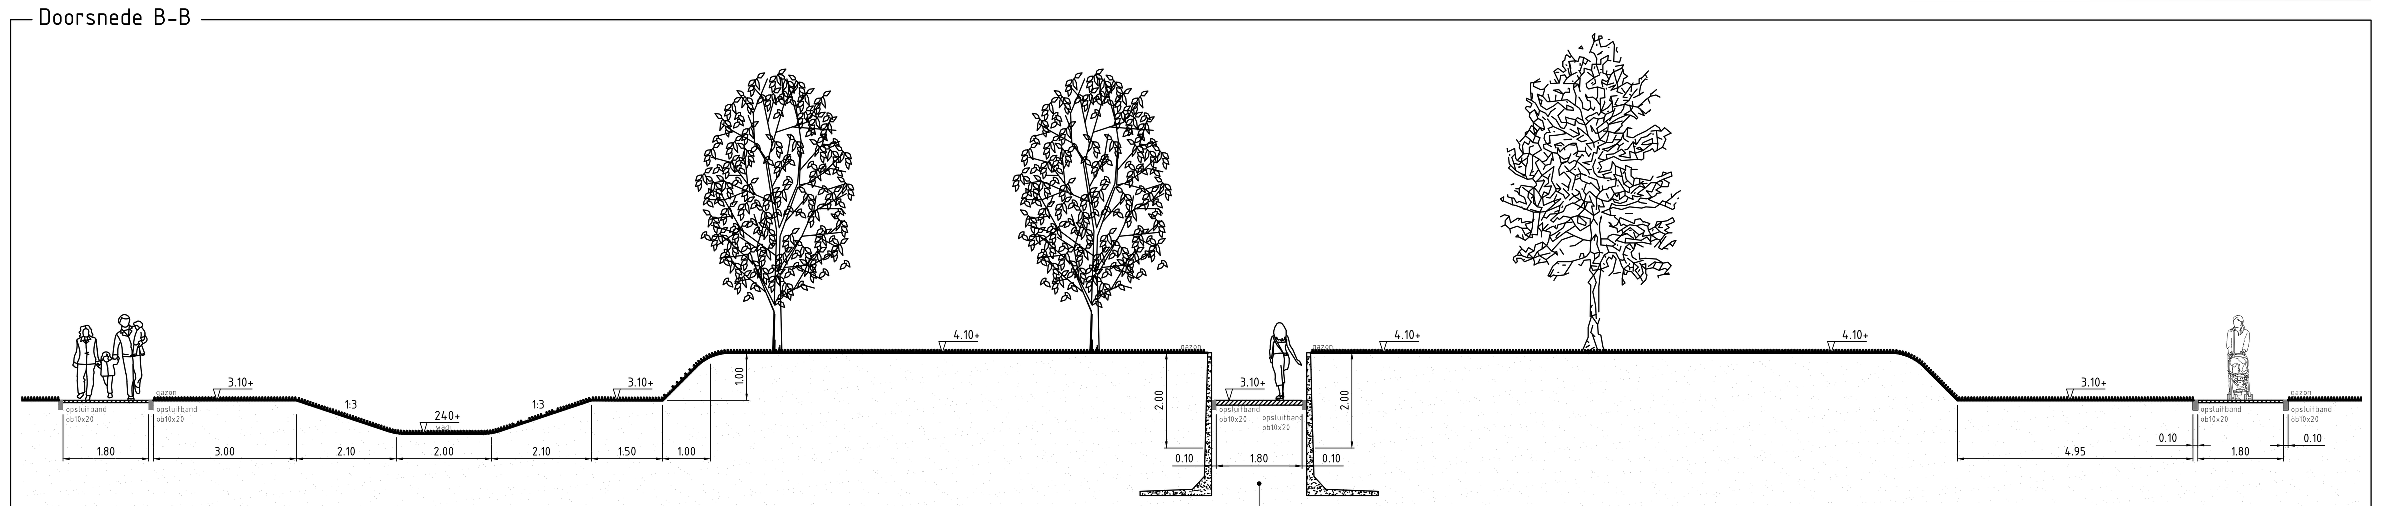

Doorsnede C-C

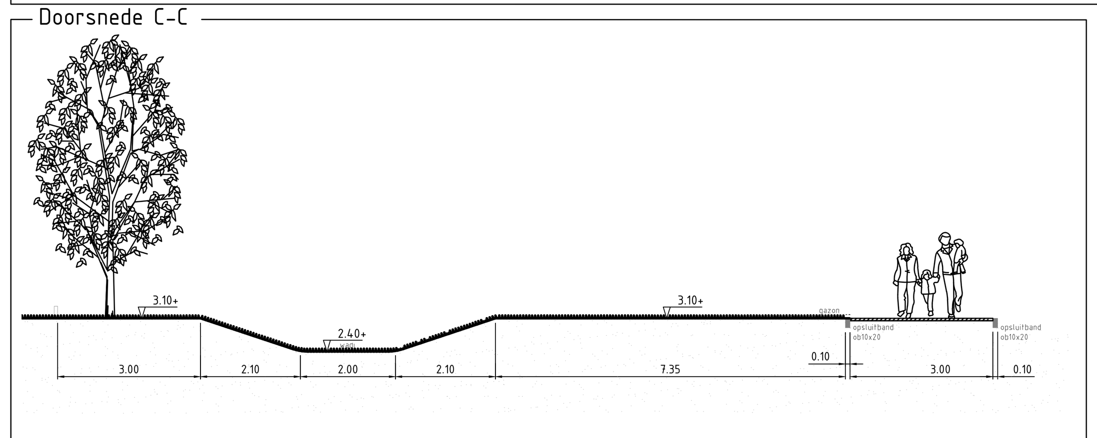

Doorsnede D-D

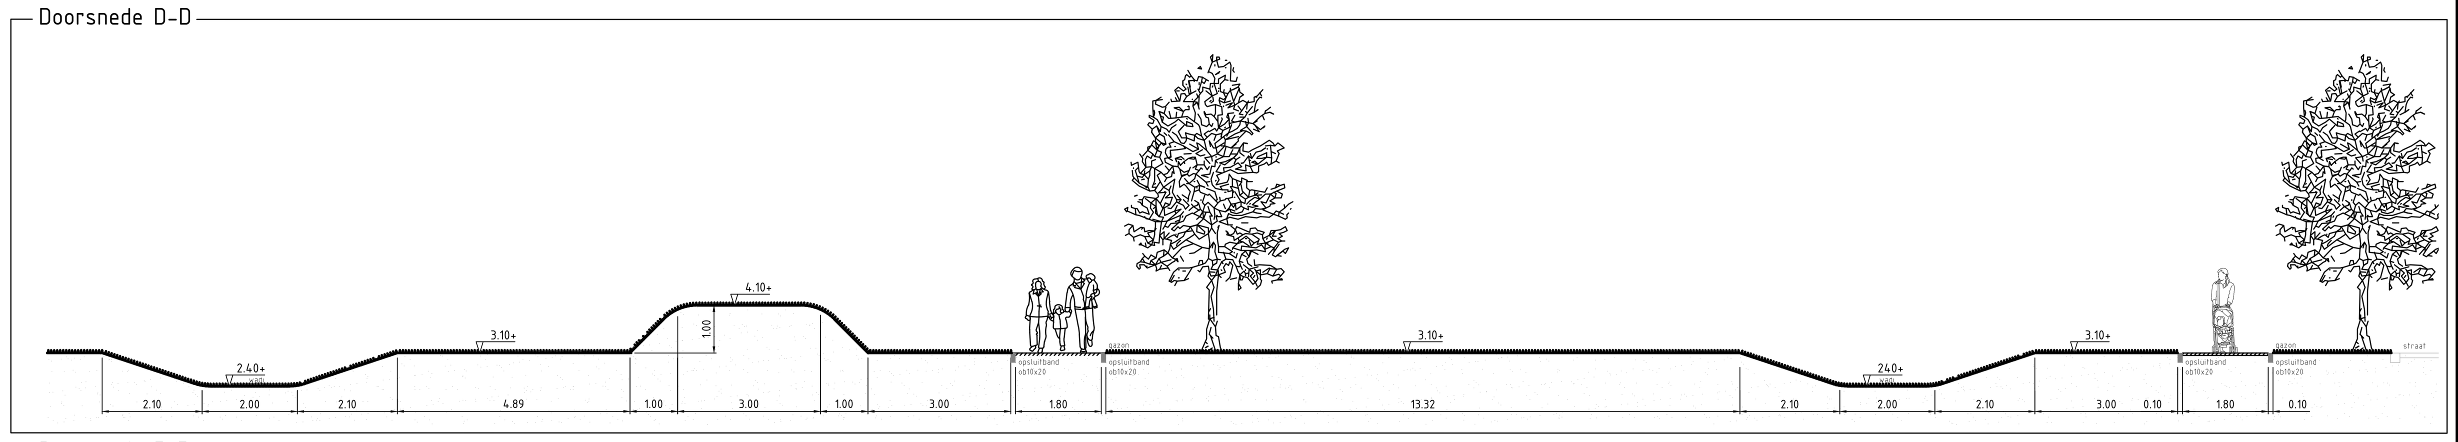

Doorsnede E-E

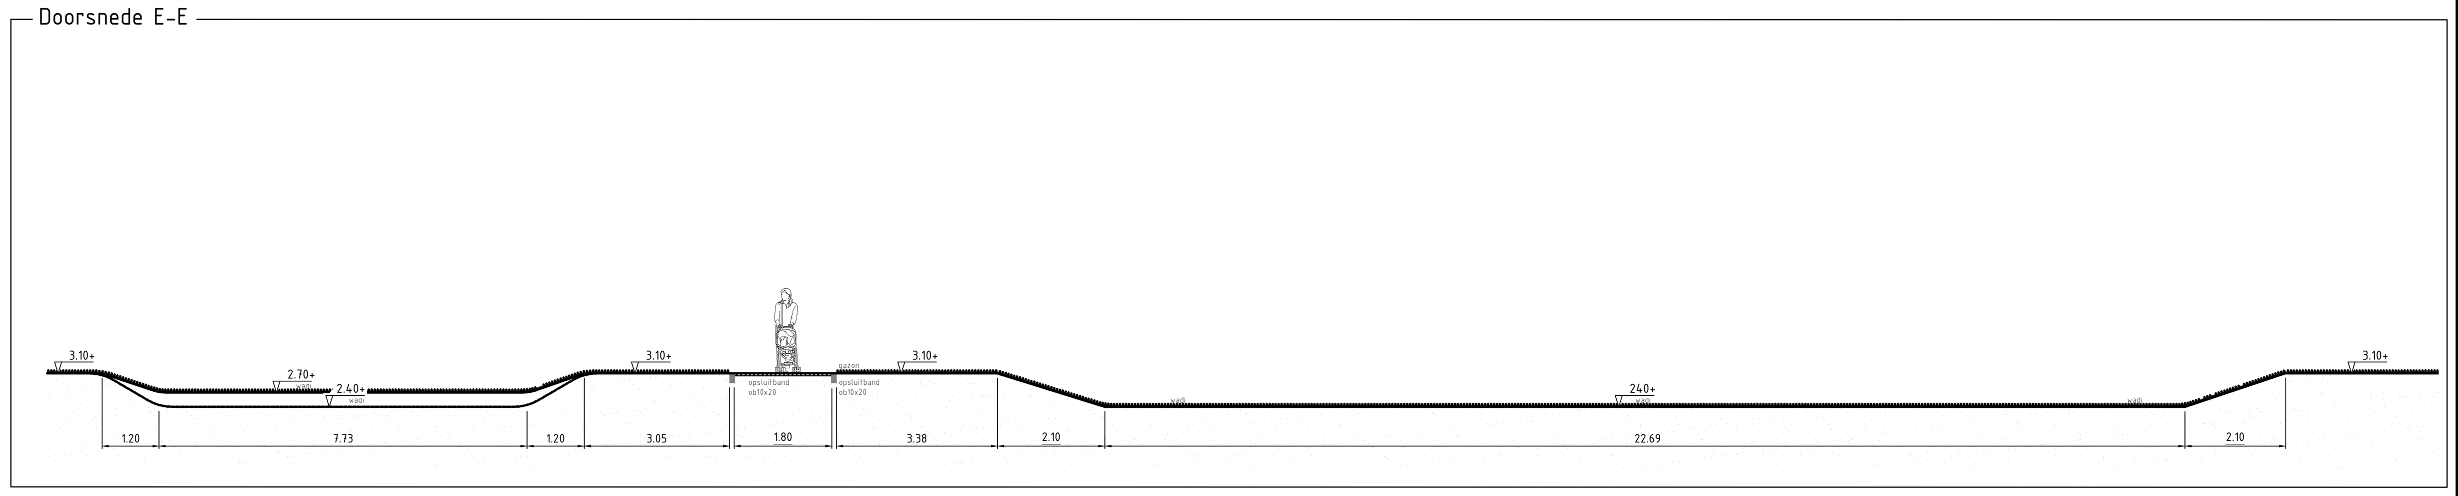

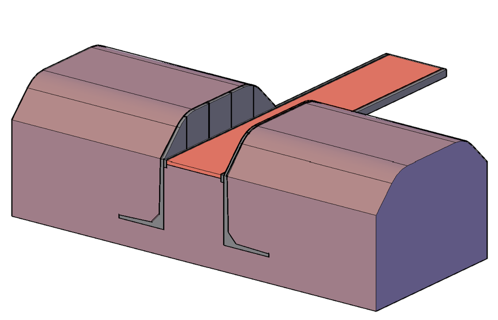

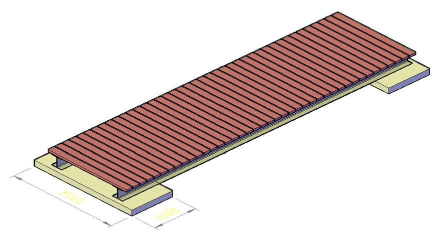

bestaande boom

fruitbomen

diverse boomsoorten

ondergelopen wadi

hoger gelegen wadi

plukgroen

gazon

hoge beplanting

kruidenweide

wandelpad

vlonder

0 5 10 15 20m

Versie	Datum	Getekend door	Omschrijving

Project

Aanleg Groene Long fase 2

Onderdeel

Presentatie

Gemeente **Dongen**

team Realisatie en Verkeer

Getekend door	Gecontroleerd door	Vrijgegeven door	Projectnummer	Formaat	Status	ONTWERP
Patrick Heijmans	Iwan Groenen	Iwan Groenen	-	A0	Schaal	1:500/1:100
Paraaf/Datum	Paraaf/Datum	Paraaf/Datum	Besteknummer	Tekeningnummer	Blad	1/1
07-12-2021	07-12-2021	07-12-2021	DGN -21042	21042	Versie	1

D:\01 TTBH\04. Werken\00. DONGEN_Park aan de Hamsesticht\WERKTEKENING\Park aan de Hamsesticht.dwg