




- VERKLARING:**
- BESTAANDE SITUATIE**
- Bestaande situatie (PDOK BGT)
 - Bestaande kadastrale grens (PDOK BRK)
 - Bestaande bebouwing (PDOK BGT)
 - Bestaande hekwerk
 - Bestaande haag
 - Bestaande inspectieput
 - Bestaande regelkast data
 - Bestaande elektrakast
 - Bestaande brandhydrant
 - Bestaande afsluiter water/gas
 - Bestaande bovengrondse afvalcontainer
 - Bestaande ondergrondse afvalcontainer
 - Bestaande verkeersbord
 - Bestaande straatloek
 - Bestaande trotoirkoek
 - Bestaande lichtmast
 - Bestaande laadpaal
 - Bestaande boom
- NEUWE SITUATIE**
- Materiaalagrens
 - Opstuitband 60x200mm
 - Opstuitband 100x200mm
 - Opstuitband 150x250mm
 - Trottoirband 130/150x250mm
 - Trottoirband 380/400x250mm
 - Geliedeband 50/200x250mm
 - Aanpassen hekwerk kinderdagverblijf
 - Inritblokken 180x300x500mm (wijkenafsluiting en mindervalide inritten)
 - Betontegels 300x300x50mm (voetpaden)
 - Betontegels 300x300x60mm (inritten)
 - Dubbelklinkers (inritconstructies (wijk) ontsluitingen)
 - Strykryk Verwo Hydro-Lineo (groenparkeren & pleintjes garageboxen)
 - Betonstraatstenen, kleur: grijs (hergebruik) (rijbanen & plateau's)
 - Betonstraatstenen, kleur: heidepaars (rijbanen)
 - Betonstraatstenen, kleur: geel (plateau's)
 - Betonstraatstenen, kleur: grijs (pleintjes garageboxen)
 - Betonstraatstenen, kleur: rood (fietsstroken)
 - Sinusdrenpel plateau
 - Afzetpaal
 - Afzetpaal, reflecterend
 - Klappaal
 - Clusterplaats minikiko's
 - Inspectieput
 - Verplaatsen lichtmast
 - Verplaatsen laadpaal
 - Inzaaien kruisdeurlijk gras
 - Uitbreiden bestaande groenstructuur/ vergroten biodiversiteit
 - Aanbrengen beplanting
 - Versterken bestaande groenstructuren
 - Aanplanten solitaire heesters
 - Aanplanten boom

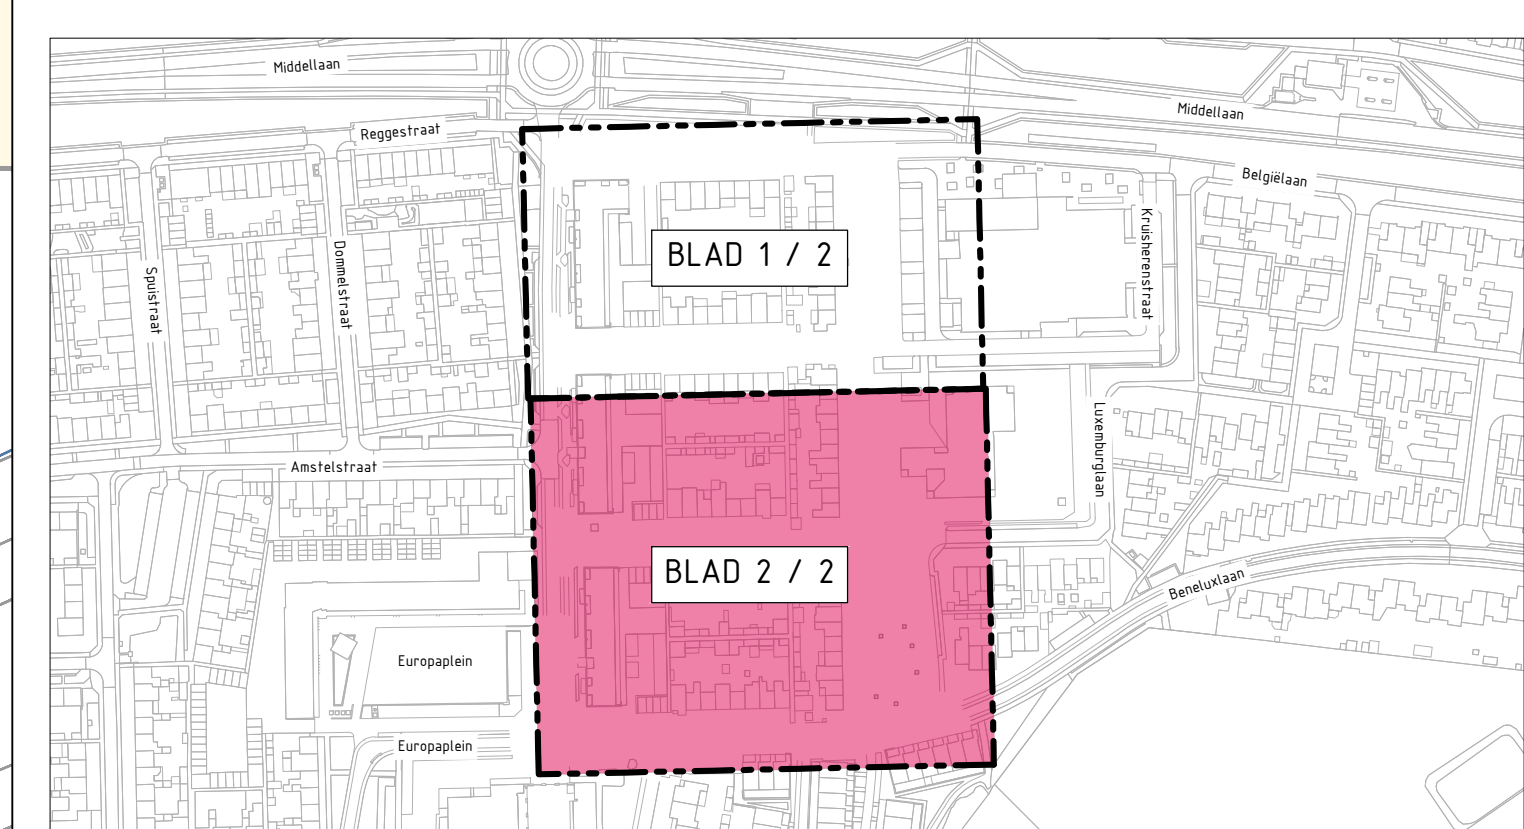

OPMERKINGEN:
Maten in meters, tenzij anders vermeld.
Peilmaten in meters t.o.v. NAP.

D-1	04-07-2026	Definitief versie 1	R.N.D. Weterings
C-1	08-05-2026	Concept versie 1	R.N.D. Weterings
Verste	Deuren	Omschrijving	Gepland door

Gemeente Dongen

Project
Herinrichting Constancestraat, Glorieux e.o.
te Dongen

Overzichts
Voorlopig ontwerp bovengrondse inrichting - blad 2

Gepland door	Projectnummer	Datum	Formaat
R.N.D. Weterings	26024000	04-07-2026	A4L (B4x1x1260)
Geoorloofd door	Betekening	Status	Schaal
R.C.J. van Zitteren	---	Definitief-1	1:200

In 2 bladen, bladnummer 2

26024000-VO-02