


- VERKLARING:**
- BESTAANDE SITUATIE**
- Bestaande situatie (PDDK BGT)
 - Bestaande kadastrale grens (PDDK BRK)
 - Bestaande bebouwing (PDDK BGT)
 - Bestaande hekwerk
 - Bestaande inspectieput
 - Bestaande regelkast data
 - Bestaande elektrakast
 - Bestaande brandhydrant
 - Bestaande afsluiter water/gas
 - Bestaande bovengrondse afvalcontainer
 - Bestaande ondergrondse afvalcontainer
 - Bestaande verkeersbord
 - Bestaande straatkolk
 - Bestaande trottoirkolk
 - Bestaande lichtmast
 - Bestaande laadpaal
 - Bestaande boom

- MEINDE SITUATIE**
- Materiaalgrens
 - Opsluitband 60x200mm
 - Opsluitband 100x200mm
 - Opsluitband 150x250mm
 - Trottoirband 130/150x250mm
 - Trottoirband 380/400x250mm
 - Geleideband 50/200x250mm
 - Aanpassen hekwerk kinderdagverblijf
 - Inritblokken 200x750x500mm (wijkonsluiting en mindervalde inritten)
 - Betontegels 300x300x60mm (voelpaden)
 - Betontegels 300x300x60mm (inritten)
 - Dubbelklinkers (inritconstructies (wijk) ontsluitingen)
 - Struik Verwo Hydro-Lineo (groenparkeren & plantjes garageboxen)
 - Betonstraatstenen, kleur: grijs (hergebruik) (rijbanen & plateau's)
 - Betonstraatstenen, kleur: heidepaars (rijbanen)
 - Betonstraatstenen, kleur: geel (plateau's)
 - Betonstraatstenen, kleur: grijs (plantjes garageboxen)
 - Betonstraatstenen, kleur: rood (fietsstroken)
 - Sinusdrempel plateau
 - Afzetpaal
 - Afzetpaal reflecterend
 - Klappaal
 - Clusterplaats miniklo's
 - Inspectieput
 - Verplaatsen lichtmast
 - Verplaatsen laadpaal
 - Inzaaien kruidentrijk gazon
 - Uitbreiden bestaande groenstructuur/ vergroten biodiversiteit
 - Aanbrengen beplanting
 - Versterken bestaande groenstructuren
 - Aanplanten solitaire heesters
 - Aanplanten boom

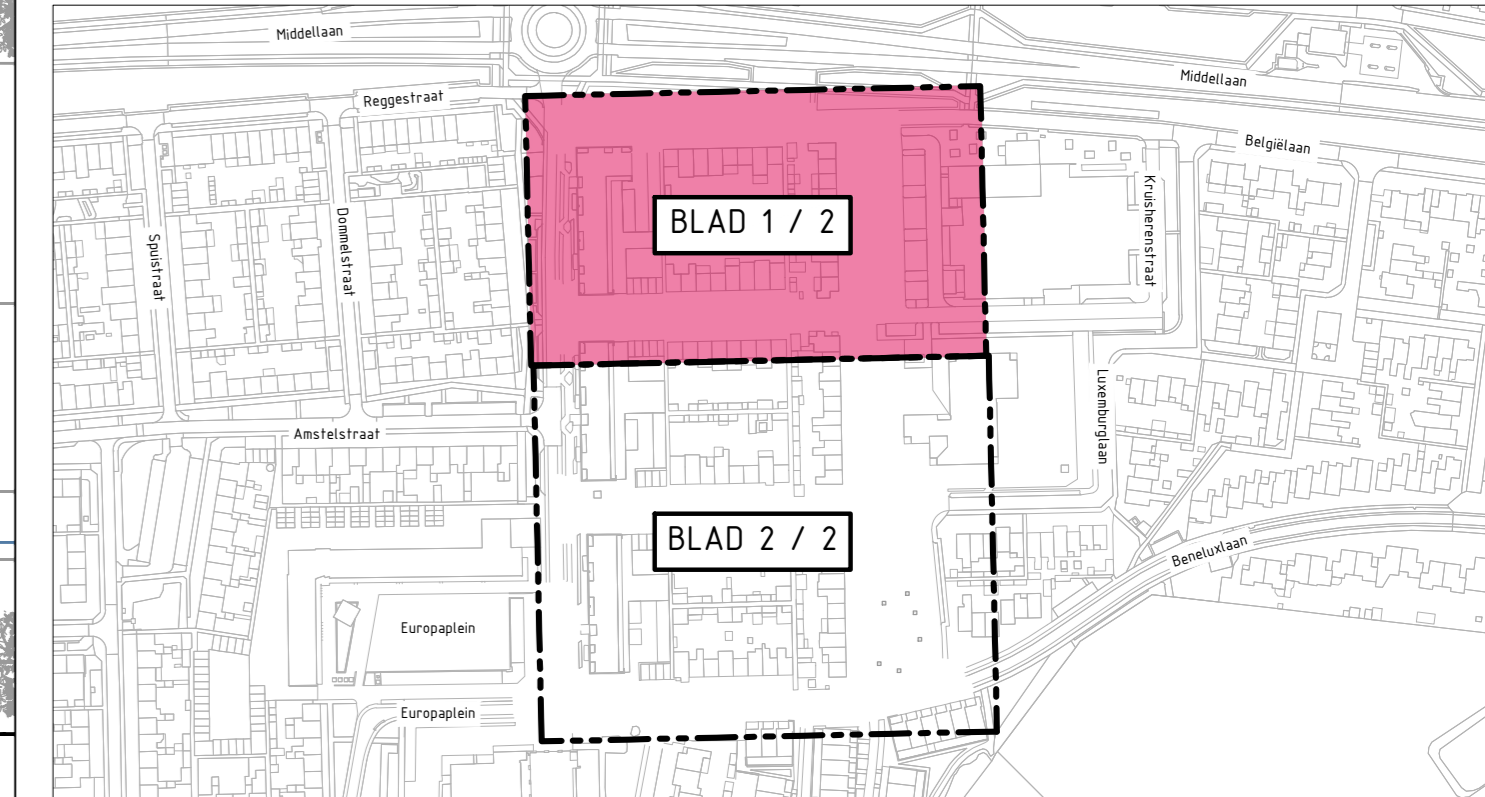

OPMERKINGEN:
 Maten in meters, tenzij anders vermeld.
 Peilmaten in meters t.o.v. NAP.

C-1	08-05-2026	Concept versie 1	R.N.D. Weterings
Versie	Datum	Omschrijving	Gestemd door

Gemeente Dongen

Project: Herinrichting Constancesstraat, Glorieux e.o. te Dongen

Onderdeel: Voorlopigontwerp bovengrondse inrichting - blad 1

Gestemd door	Projectnummer	Datum	Functie
R.N.D. Weterings	26024000	08-05-2026	AD
Gecontroleerd door	Besteknummer	Status	Schaal
R.C.J. van Zitteren	---	Concept-1	1:200

In 2 steden, bladnummer 1

Tekeningnummer: 26024000-VO-01

Zie voor aansluiting blad 1
 Zie voor aansluiting blad 2

Zie voor aansluiting blad 1
 Zie voor aansluiting blad 2

Speelplein kinderopvang

lichting kinderopvang Dongen