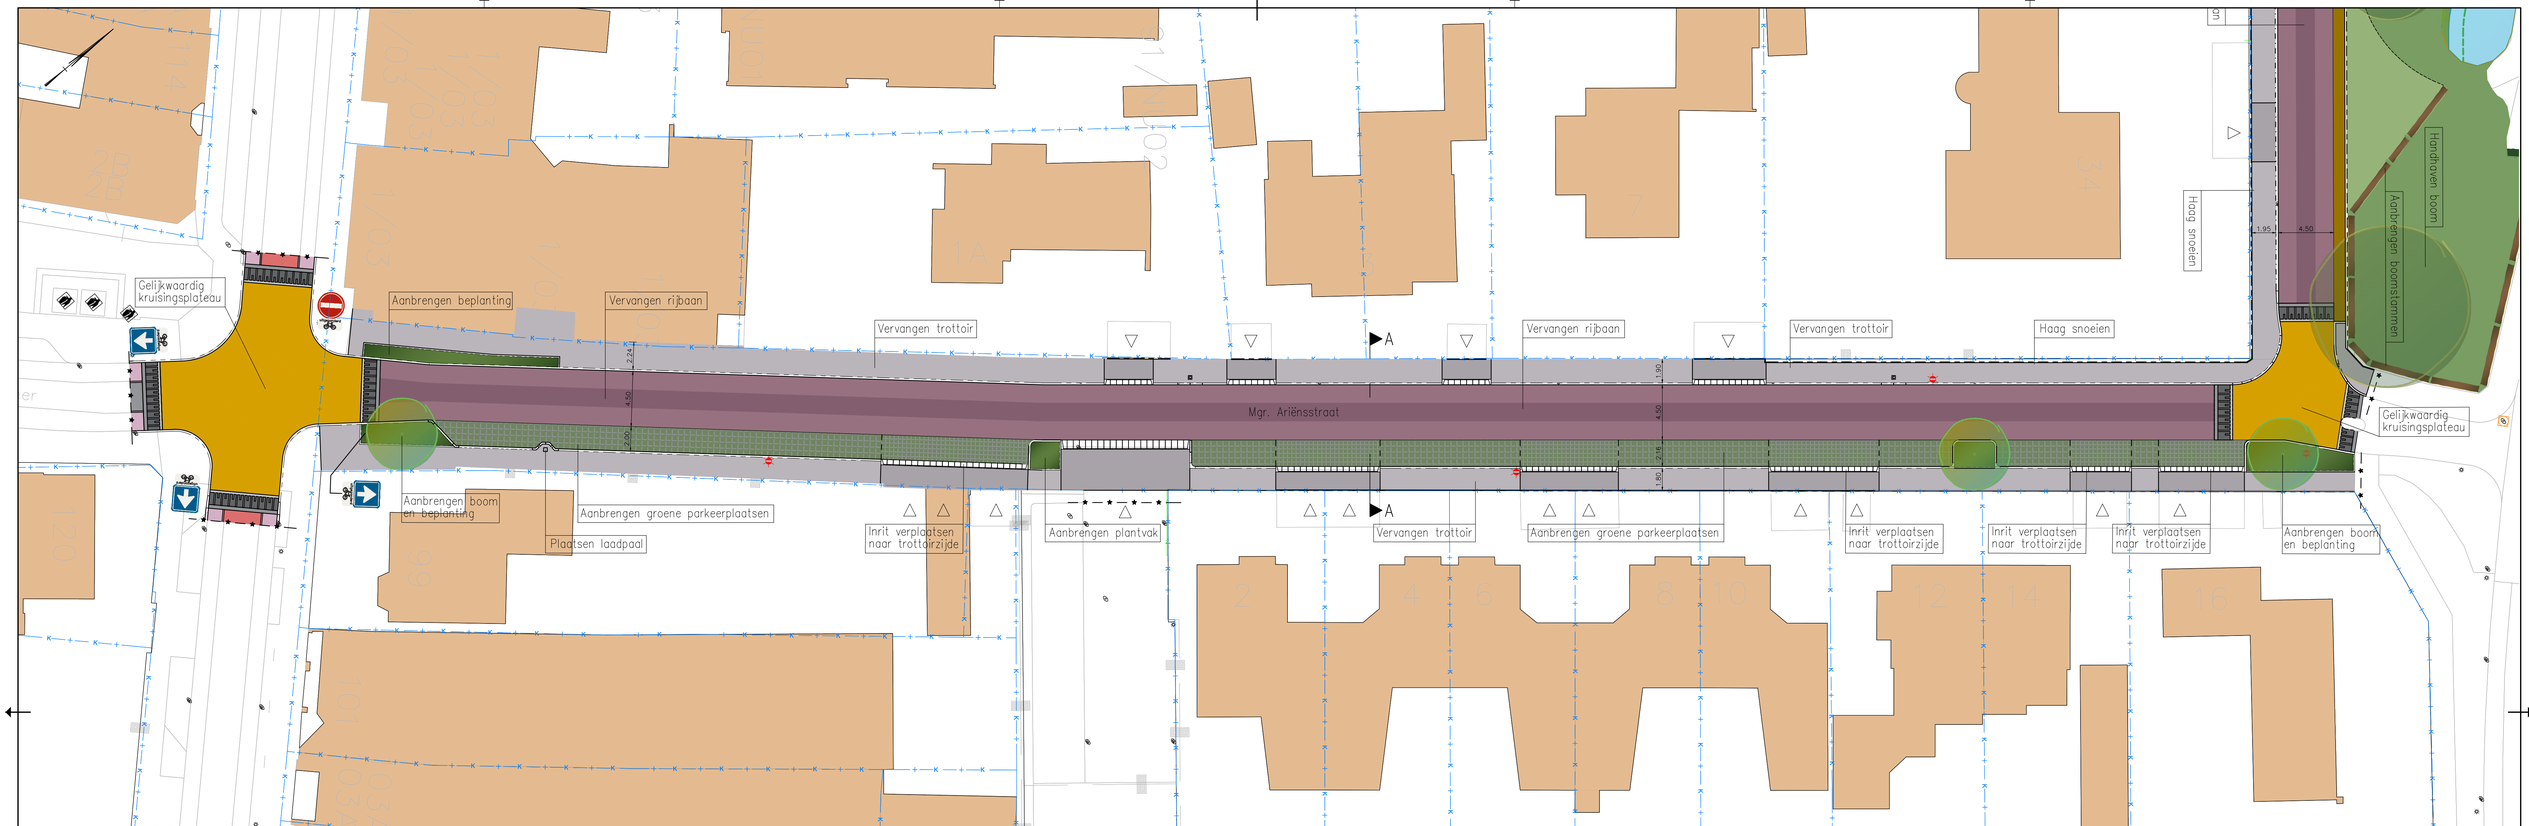

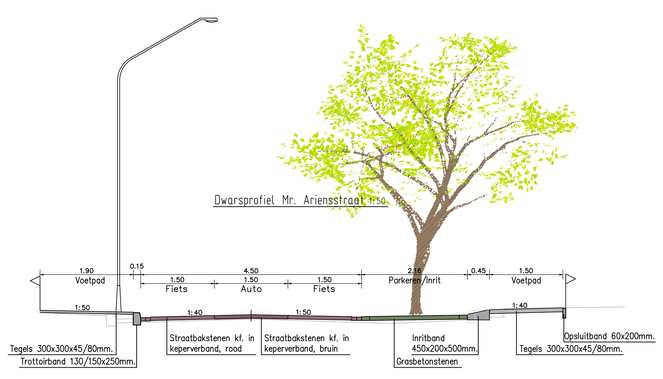

Legenda

- Straatbakstenen KK80, rood/bruin in keperverband (rijbaan/herbruik)
- Straatbakstenen KK80, rood in elleboogverband ("fietsstrook")
- Straatbakstenen KK80, geel in keperverband (loopstrook)
- Betonstraatstenen kf., geel in keperverband (plateau)
- Tegels 300x300x45mm., grijs in halfsteensverband (trottoir)
- Tegels 300x300x80mm., grijs in halfsteensverband (trottoir/inrit)
- Grasstenen 166x166x80mm. (parkeervakken)
- Grasstenen 166x166x80mm. (inritten)
- Beplanting (soorten nader te bepalen)
- Gras (regulier maaien 24x p/j)
- Kruidenrijk gras (1x maaien p/j)
- Haag (soort nader te bepalen)
- Locatie lichtmast
- Locatie inrit
- A Plaats dwarsprofiel
- Werkgrens
- Boom (soort en locatie nader te bepalen)

Project

Herinrichting Min. Aalberselaan en Mgr. Ariënsstraat

Onderdeel

Nieuwe situatie Mgr. Ariënsstraat met dwarsprofielen en details Definitief ontwerp

Gemeente Dongen
Hoge Ham 62
5104 JJ Dongen
info@dongen.nl

Getekend door	Gecontroleerd door	Vrijgegeven door	Projectnummer	Formaat	Status VO
JvM	MvdL			1050x594	Schaal 1:200
Paraaf/Datum	Paraaf/Datum	Paraaf/Datum	Besteknummer	Tekeningnummer	Blad 1/2
04-03-2026			23015-A	23015-3201	Versie 0

C:\Users\MEE.JOOS\OneDrive - Gemeente Tilburg\PRJ - Projecten in de openbare ruimte - Documents\23015_MinAalberselaan-MgrAriënsstraat riolering\4. Ontwerp\04.1 Tekenbestanden\DO Na bewonersavond\23015-DO-Min Aalberselaan en Mgr Ariensstraat.dwg