




Kader 1A
SCHAAL 1:200

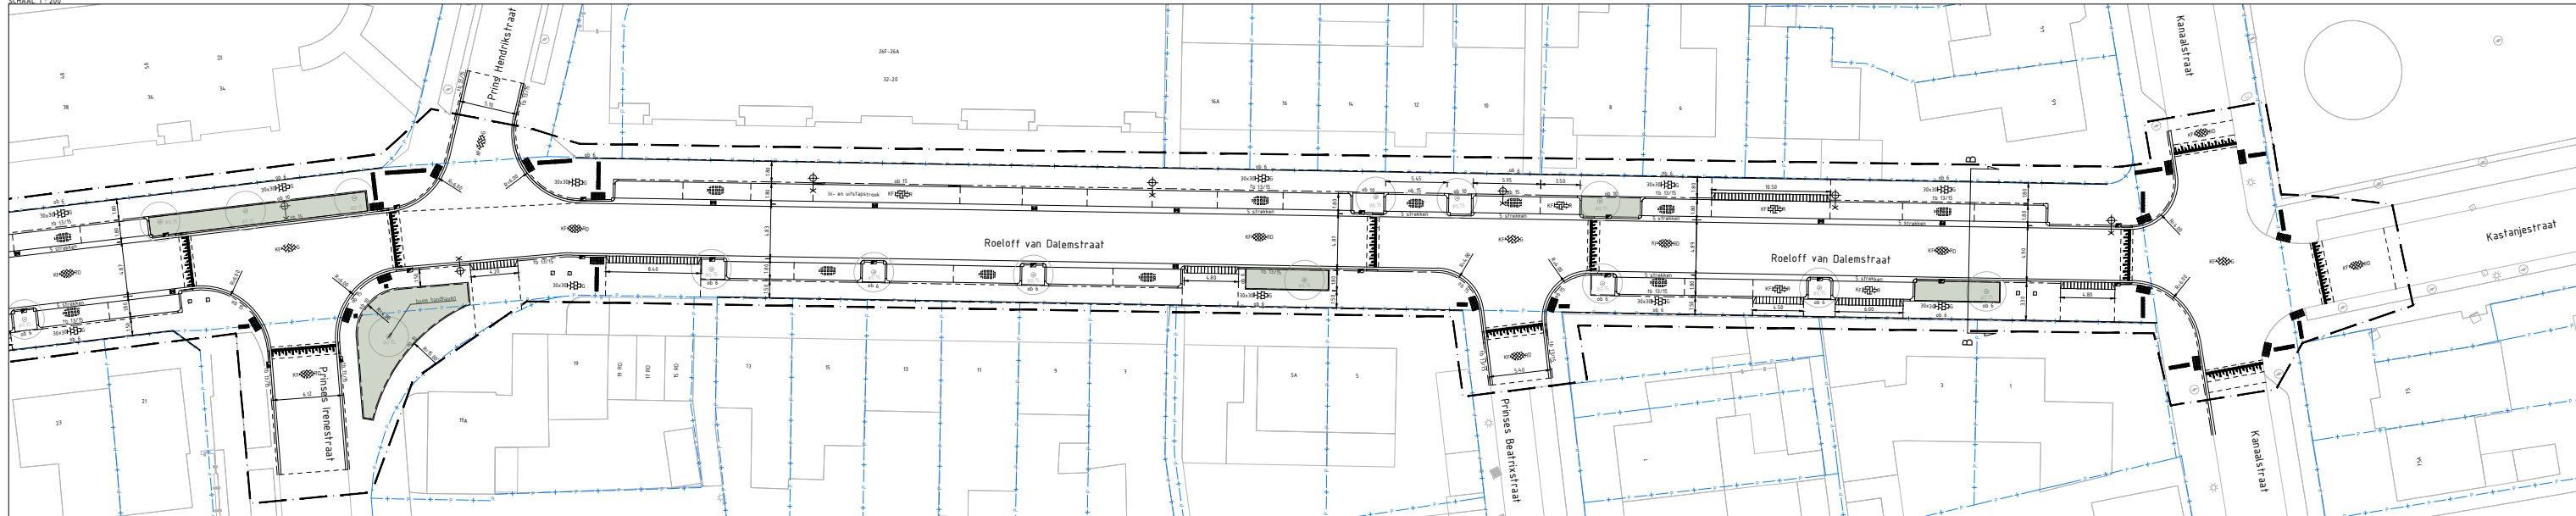

Kader 1B
SCHAAL 1:200

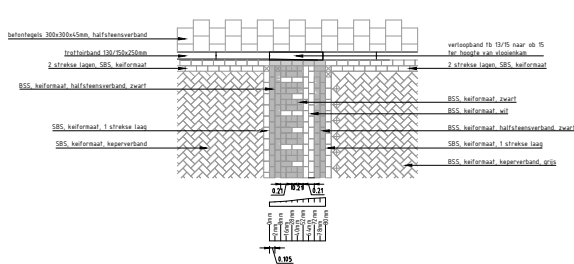

Detail 30 km/h plateau in elementen verharding 8cm hoog
SCHAAL 1:50

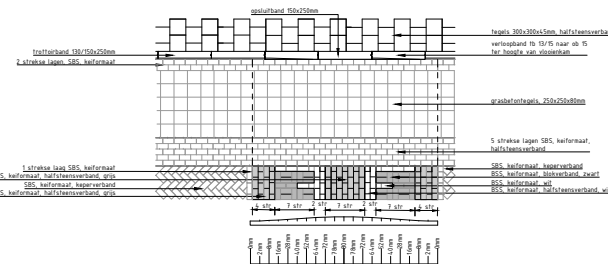


Detail 30 km/h drempel
SCHAAL 1:50

VERKLARING


Algemeen

- bestaande situatie
 - werkgrens
 - - - - - materiaalgrans
 - percelsgrens
- Kantopsluifingen**
- hergebruiken - opsluifband 60x200mm
 - nieuw - opsluifband 100x200mm
 - nieuw - opsluifband 150x250mm
 - nieuw - trottoirband 130/150x250mm
 - nieuw - ielitblokken, 300x600x200mm
 - nieuw - hoekstuk voor tb 13/15, rond uitwendig
 - nieuw - hoekstuk voor tb 13/15, rond inwendig
 - nieuw - verloopband tb 13/15 naar ob 15
 - nieuw - verloopband tb 13/15 naar verlaagde ob 15
- Verharding**
- hergebruiken - betontegels, 300x300mm halfsteensverband, rood
 - hergebruiken - straatbakstenen, keiformaat, keperverband, donkerrood
 - hergebruiken - betonstraatstenen, keiformaat, keperverband, grijs
 - hergebruiken - betontegels, 300x300mm, halfsteensverband, grijs
 - hergebruiken - containertegels

- hergebruiken - mofgoot 5 strekken sbs, donkerrood
 - nieuw - betonstraatstenen, keiformaat, elleboogverband, rood
 - nieuw - waterdoorlatende verharding groenstenen, 250x250x80mm
 - nieuw - verkeerszegels, geleidetegel, 300x300mm, wit
 - nieuw - verkeerszegels, noppentegel, 300x300mm, wit
- Riolering**
- nieuw - ontluiftingskolk
 - nieuw - straatkolk
 - nieuw - trottoirkolk
- Overig**
- bestaand - boom
 - nieuw - groenvak
 - nieuw - lichtmast

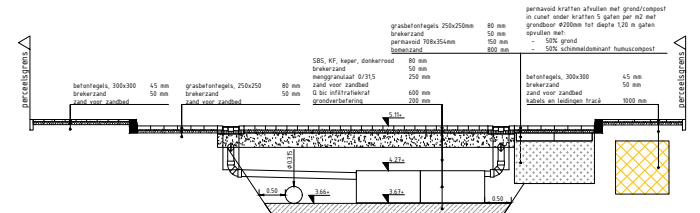

Dwarsprofiel A-A
SCHAAL 1:50

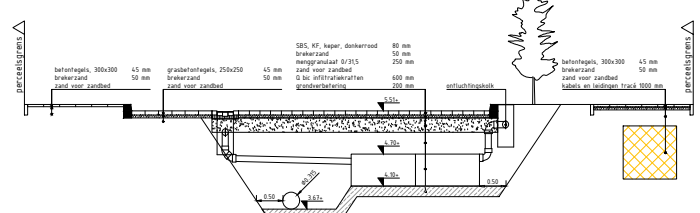

Dwarsprofiel B-B
SCHAAL 1:50



Overzicht
SCHAAL 1:5000

OPMERKINGEN

- Coördinaatsysteem RD (x, y);
- Maten in meters, tenzij anders vermeld;
- Materiaalnamen in millimeters, tenzij anders vermeld;
- Pijlmaten in meters t.o.v. M00, tenzij anders vermeld;
- Diameters in millimeters, tenzij anders vermeld;
- Maten exclusief kantopsluifingen

Gemeente Dongen		Atab civiele techniek	
Project: Roeloff van Dalemstraat		De Slaas 26 4211 CZ Dongen T +31 (0)181 403348 E v.waag@atabcivieletechniek.nl	
Opdrachtgever: Gemeente Dongen	Definitief Ontwerp	Projectnummer: 032110	Status: OORDEEL
Opdrachtgever: Gemeente Dongen	Bovengrondse infra	Parasaf/Datum: 19-04-2022	Schaal: 1:200
Opdrachtgever: Gemeente Dongen		Parasaf/Datum: 19-04-2022	Tekeningnummer: 032110-DO-01
Opdrachtgever: Gemeente Dongen		Parasaf/Datum: 19-04-2022	Versie: 1.1