


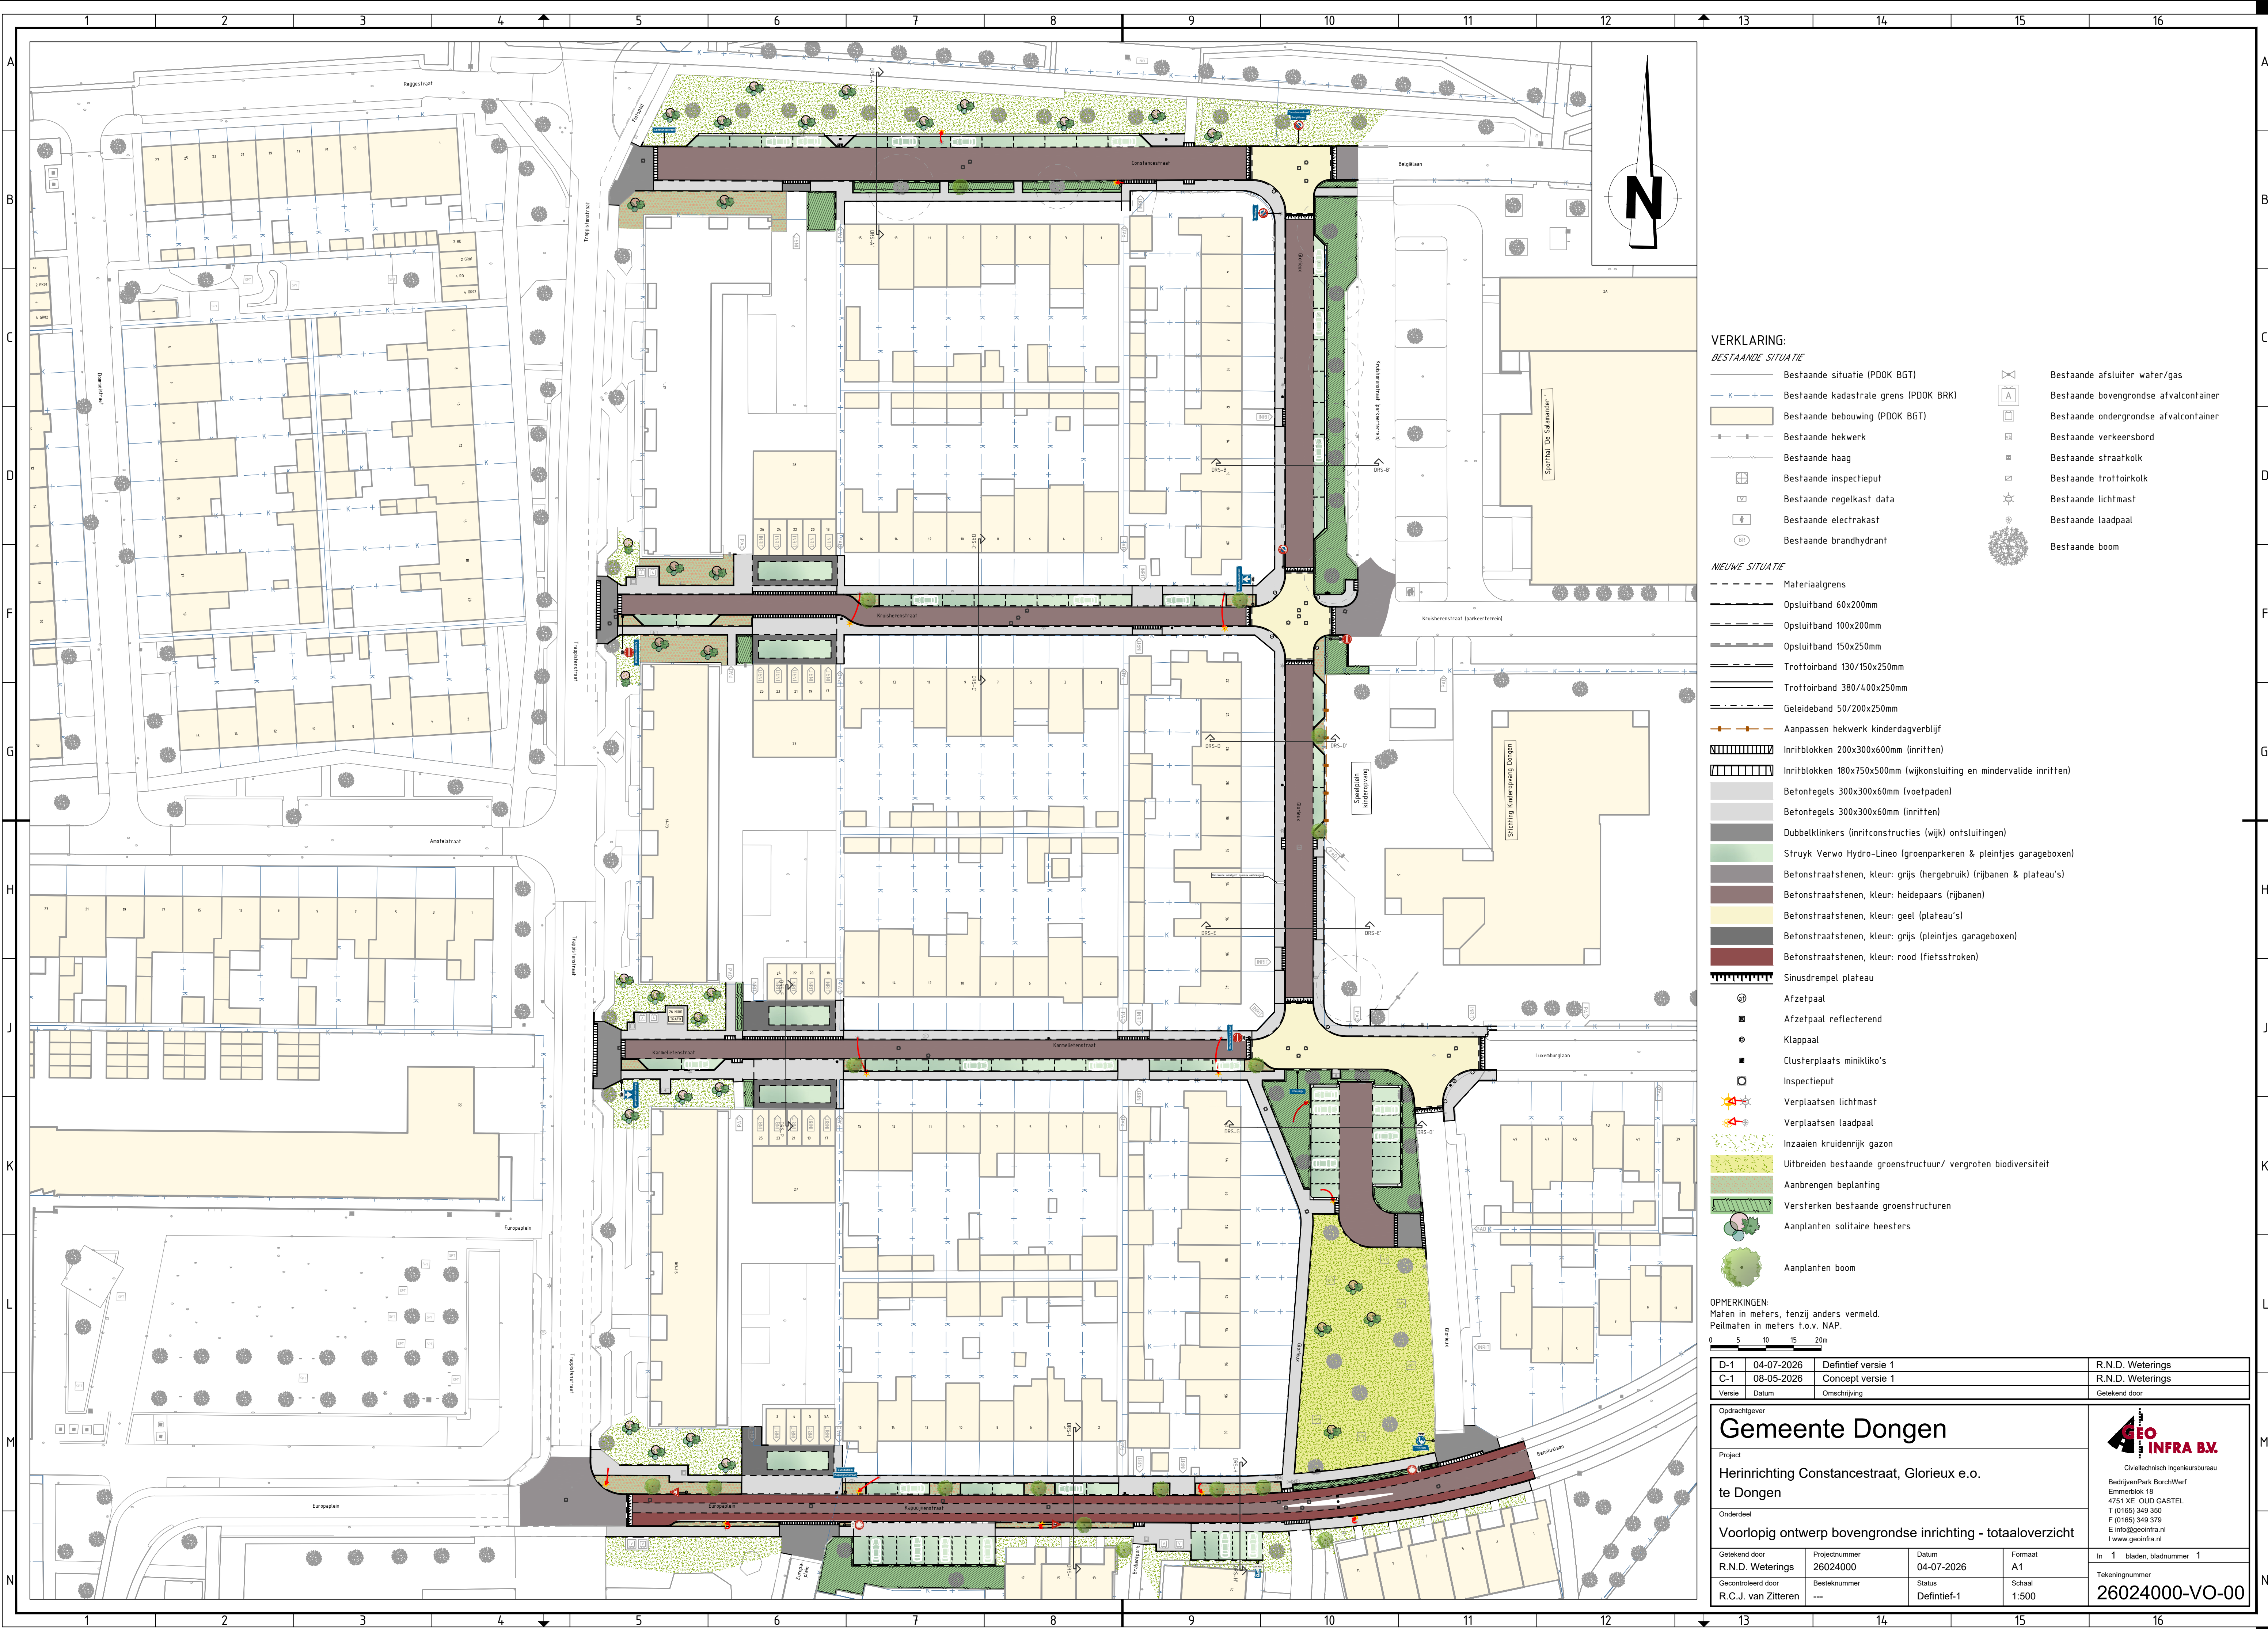

VERKLARING:

BESTAANDE SITUATIE

- Bestaande situatie (PDOK BGT)
- Bestaande kadastrale grens (PDOK BRK)
- Bestaande bebouwing (PDOK BGT)
- Bestaande hekwerk
- Bestaande haag
- Bestaande inspectieput
- Bestaande regelkast data
- Bestaande elektrakast
- Bestaande brandhydrant
- Bestaande afsluiter water/gas
- Bestaande bovengrondse afvalcontainer
- Bestaande ondergrondse afvalcontainer
- Bestaande verkeersbord
- Bestaande straatkolk
- Bestaande trottoirkolk
- Bestaande lichtmast
- Bestaande laadpaal
- Bestaande boom

NIJUE SITUATIE

- Materiaalgrens
- Opsluitband 60x200mm
- Opsluitband 100x200mm
- Opsluitband 150x250mm
- Trottoirband 130/150x250mm
- Trottoirband 380/400x250mm
- Geleideband 50/200x250mm
- Aanpassen hekwerk kinderdagverblijf
- Inritblokken 200x300x600mm (inritten)
- Inritblokken 180x750x500mm (wijkenkluizing en mindervalide inritten)
- Befontegels 300x300x60mm (voetpaden)
- Befontegels 300x300x60mm (inritten)
- Dubbelklinkers (inritconstructies (wijk) ontsluitingen)
- Struyk Verwo Hydro-Lineo (groenparkeren & pleintjes garageboxen)
- Befonstraatstenen, kleur: grijs (hergebruik) (rijbanen & plateau's)
- Befonstraatstenen, kleur: heidepaars (rijbanen)
- Befonstraatstenen, kleur: geel (plateau's)
- Befonstraatstenen, kleur: grijs (pleintjes garageboxen)
- Befonstraatstenen, kleur: rood (fietsstroken)
- Sinusdrempel plateau
- Afzetpaal
- Afzetpaal reflecterend
- Klappaal
- Clusterplaats miniklo's
- Inspectieput
- Verplaatsen lichtmast
- Verplaatsen laadpaal
- Inzaaien kruidenrijk gazon
- Uitbreiden bestaande groenstructuur/ vergroten biodiversiteit
- Aanbrengen beplanting
- Versterken bestaande groenstructuren
- Aanplanten solitaire heesters
- Aanplanten boom

OPMERKINGEN:

Maten in meters, tenzij anders vermeld.
Peilmaten in meters t.o.v. NAP.

D-1	04-07-2026	Definitief versie 1	R.N.D. Weterings
C-1	08-05-2026	Concept versie 1	R.N.D. Weterings
Versie	Datum	Omschrijving	Getekend door
Opdrachtgever			
Gemeente Dongen			
Project			
Herinrichting Constancestraat, Glorieux e.o. te Dongen			
Onderdeel			
Voorlopig ontwerp bovengrondse inrichting - totaaloverzicht			
Getekend door	Projectnummer	Datum	Formaat
R.N.D. Weterings	26024000	04-07-2026	A1
Gecontroleerd door	Besteknummer	Status	Schaal
R.C.J. van Zitteren	---	Definitief-1	1:500
In 1 bladen, bladnummer 1			Tekeningnummer
			26024000-VO-00

GEO INFRA B.V.
Civieltechnisch Ingenieursbureau
BedrijvenPark Borchwerf
Emmerlaak 18
4751 XE OUD GASTEL
T (0165) 349 350
F (0165) 349 379
E info@geoinfra.nl
I www.geoinfra.nl