


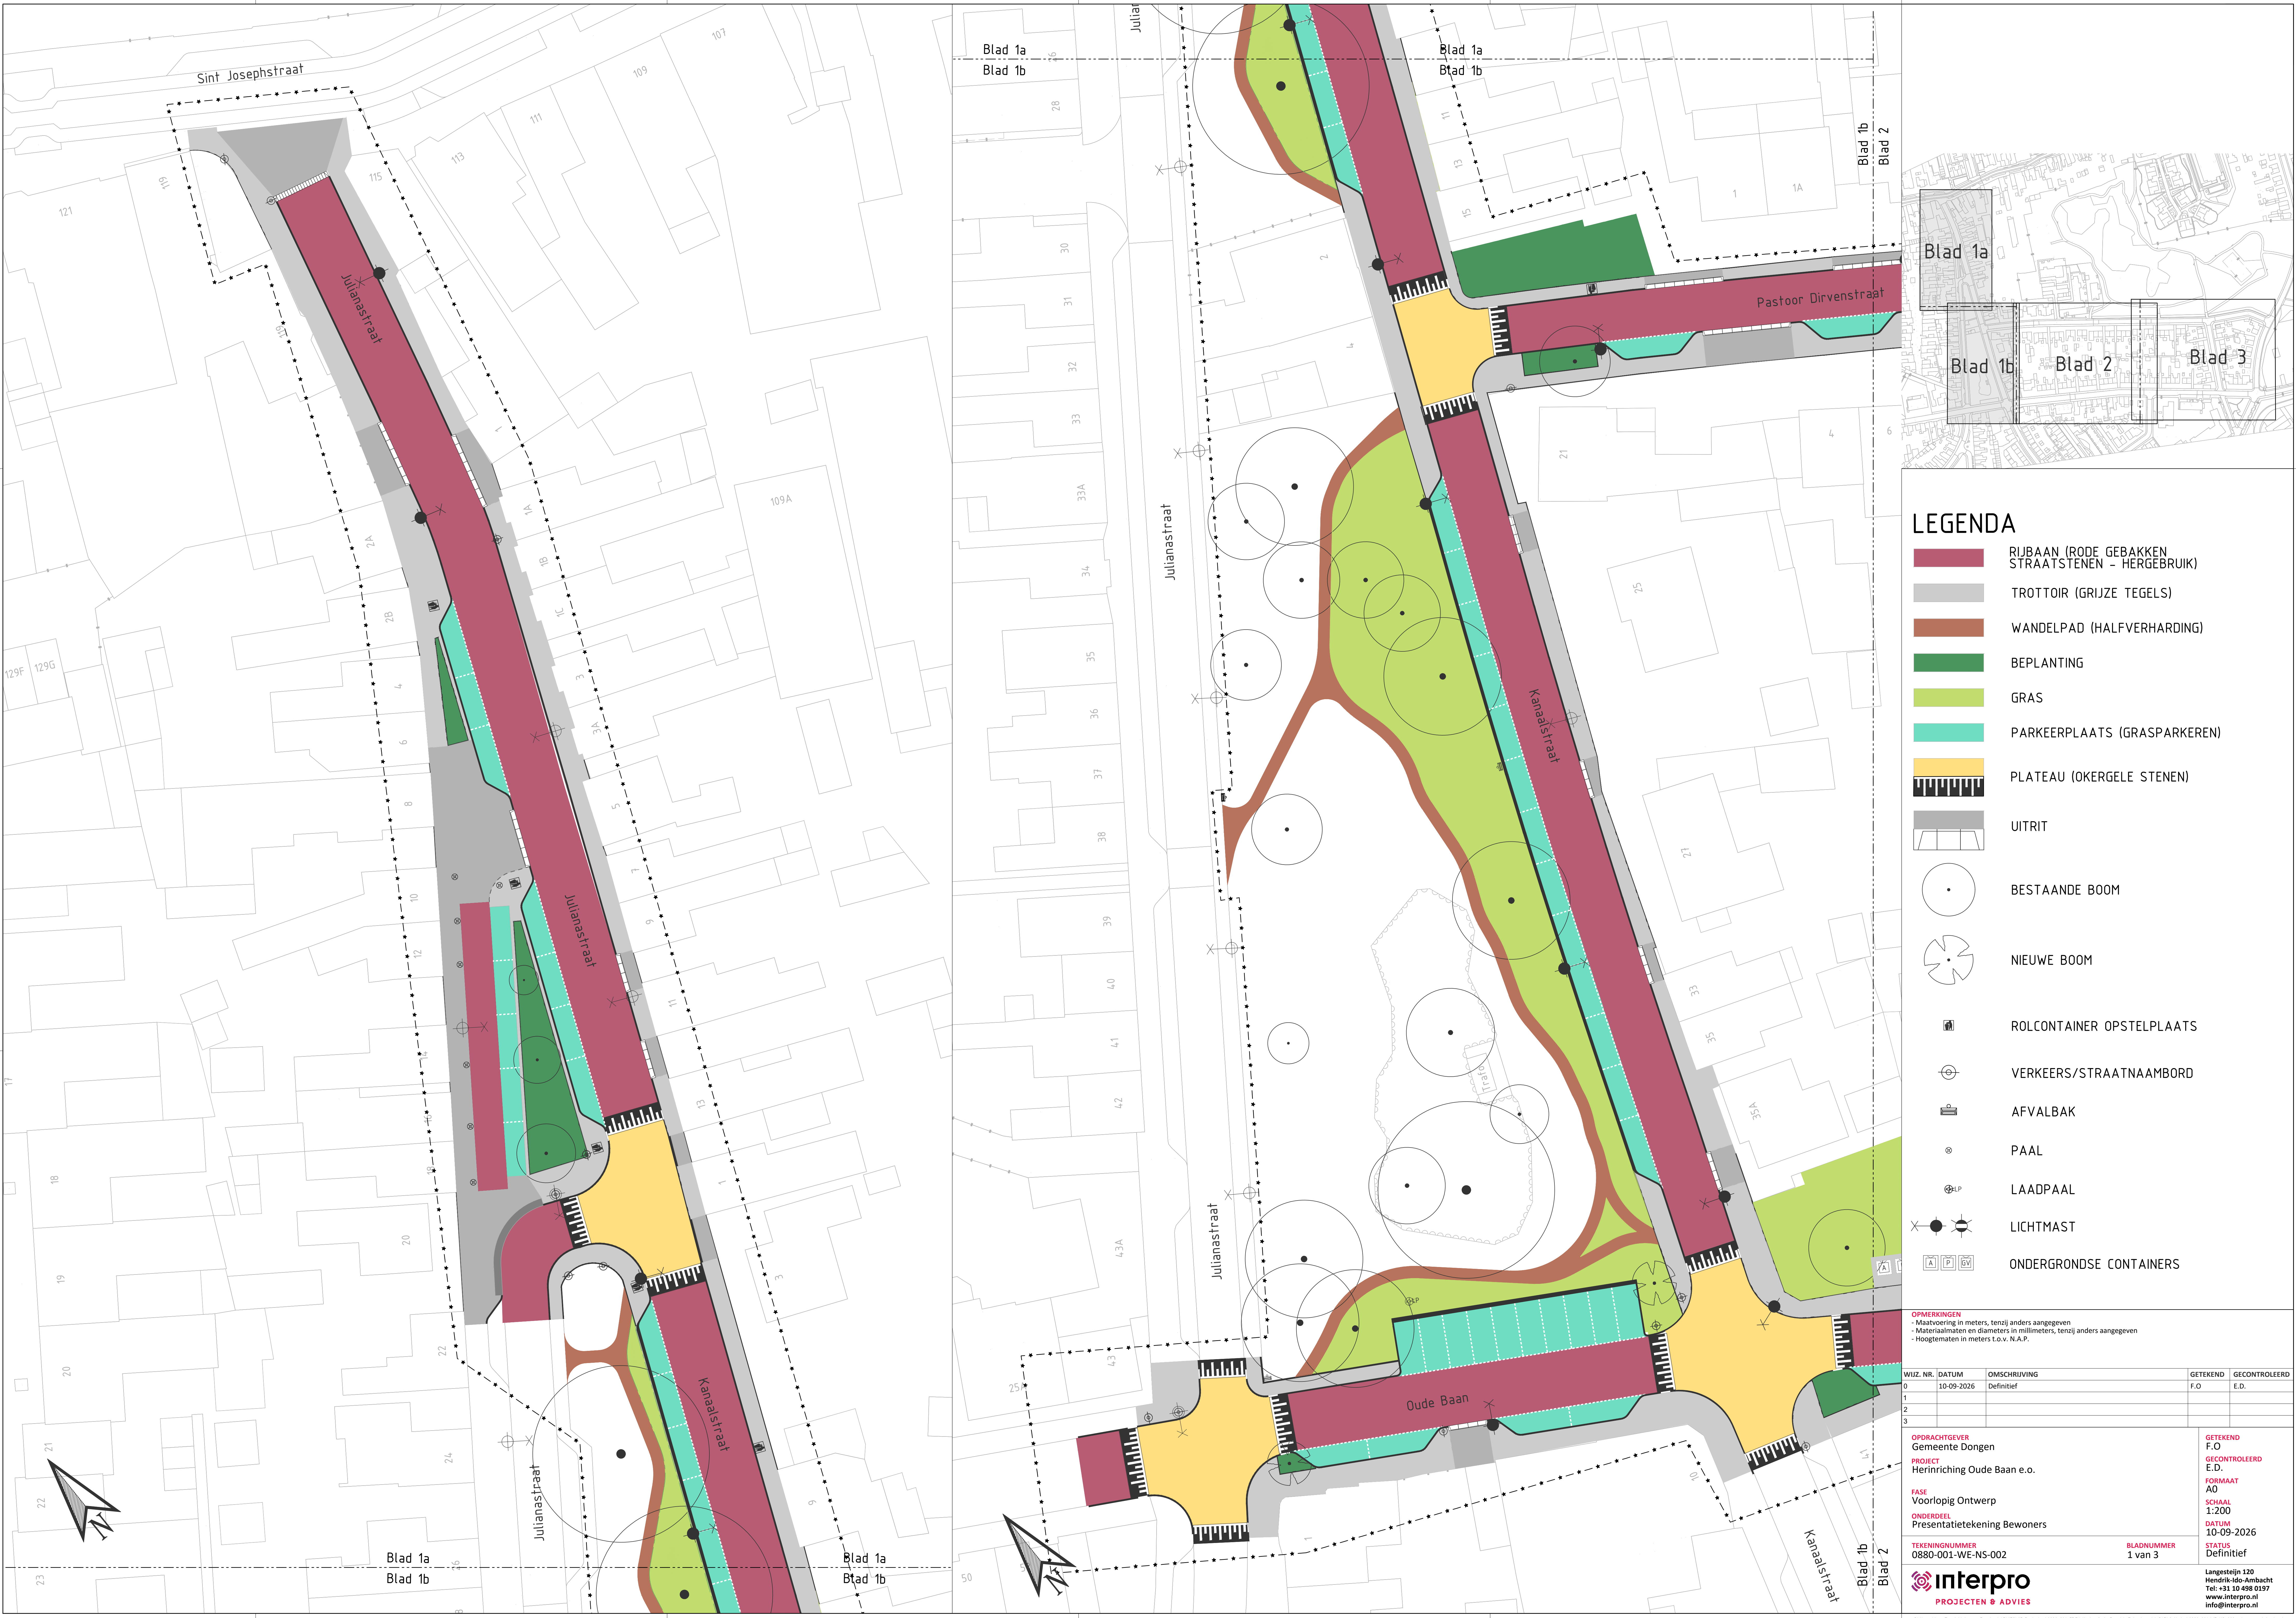

LEGENDA

- RIJBAAN (RODE GEBAKKEN STRAATSTENEN - HERGEBUIK)
- TROTTOIR (GRIJZE TEGELS)
- WANDELPAD (HALFVERHARDING)
- BEPLANTING
- GRAS
- PARKEERPLAATS (GRASPARKEREN)
- PLATEAU (OKERGELE STENEN)
- UITRIT
- BESTAANDE BOOM
- NIUWE BOOM
- ROLCONTAINER OPSTELPLAATS
- VERKEERS/STRAATNAAMBORD
- AFVALBAK
- PAAL
- LAADPAAL
- LICHTMAST
- ONDERGRONDSE CONTAINERS

OPMERKINGEN
- Meetvoering in meters, tenzij anders aangegeven
- Materiaalmeten en diameters in millimeters, tenzij anders aangegeven
- Hoogtematen in meters t.o.v. N.A.P.

WIJZ. NR.	DATUM	OMSCHRIJVING	GETEKEND	GECONTROLEERD
0	10-09-2026	Definitief	F.O.	E.D.
1				
2				
3				

OPDRACHTGEVER
Gemeente Dongen

PROJECT
Herrinriching Oude Baan e.o.

FASE
Voorlopig Ontwerp

ONDERDEEL
Presentatietekening Bewoners

TEKENINGNUMMER
0880-001-WE-NS-002

BLADNUMMER
1 van 3

interpro
PROJECTEN & ADVIES

GETEKEND
F.O.
GECONTROLEERD
E.D.
FORMAAT
A0
SCHAAL
1:200
DATUM
10-09-2026
STATUS
Definitief

Langesteijn 120
Hendrik-Ido-Ambacht
Tel: +31 10 498 0197
www.interpro.nl
info@interpro.nl