



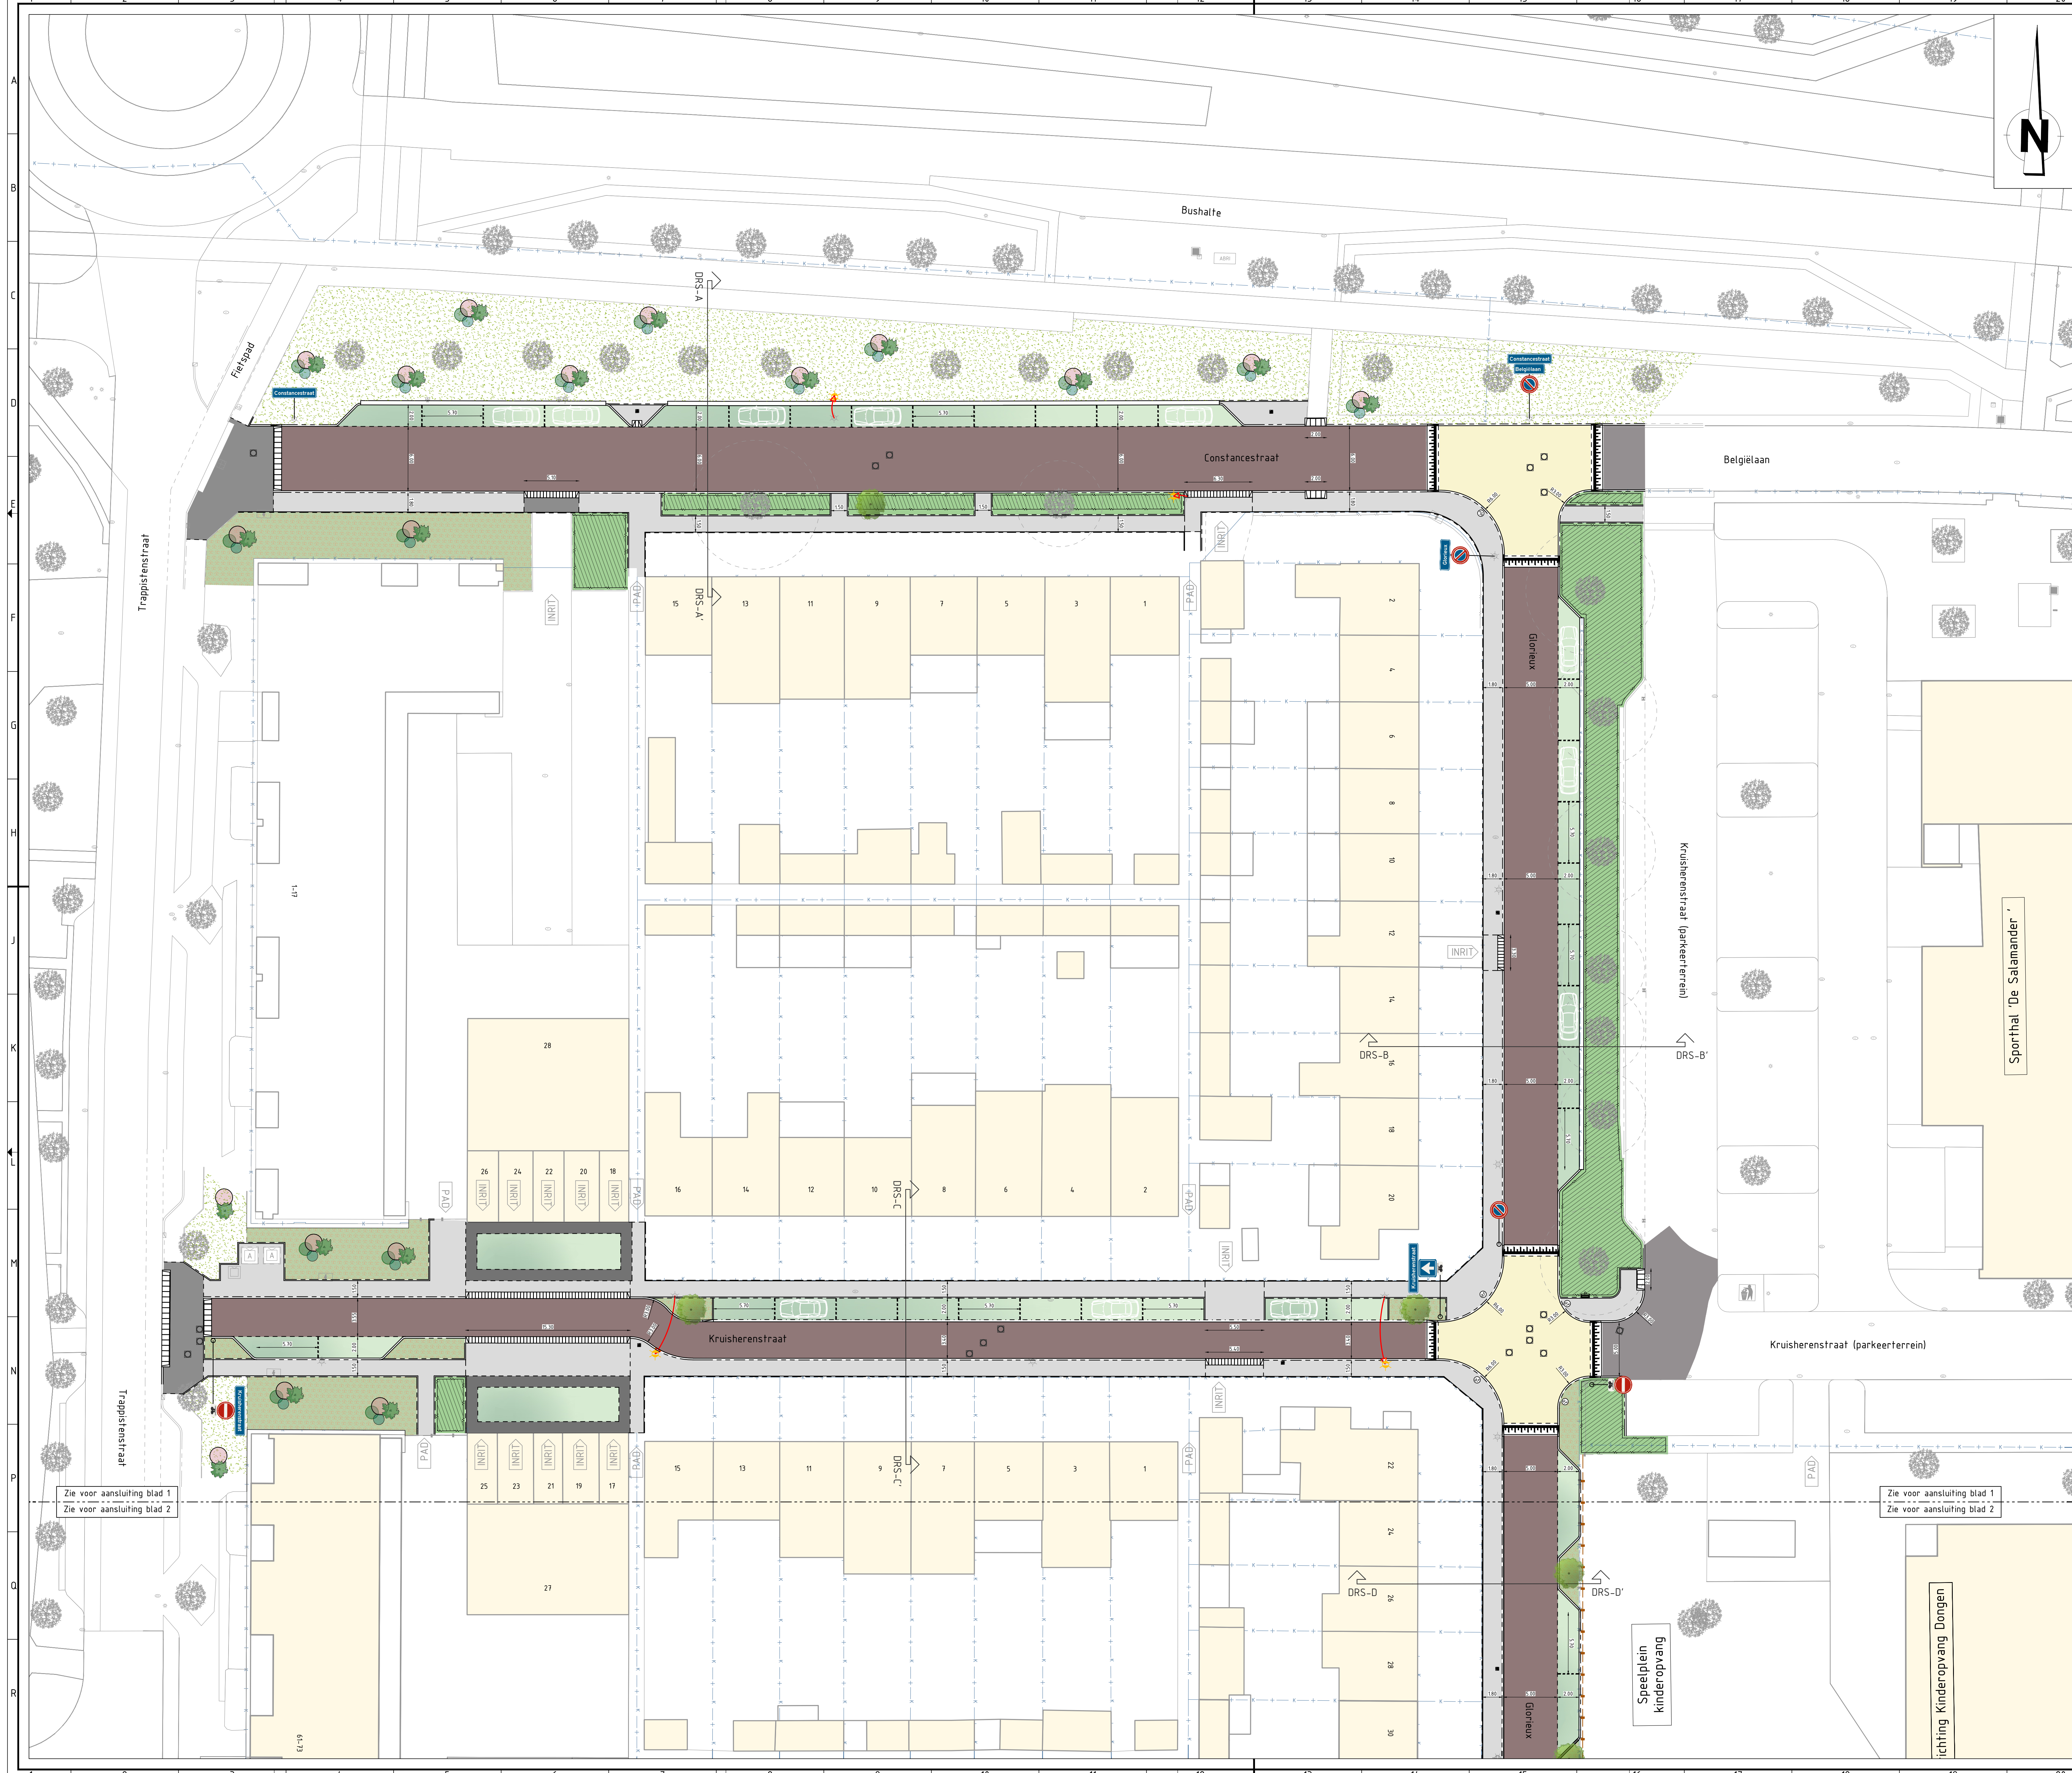

- VERKLARING:**
- BESTAANDE SITUATIE**
- Bestaande situatie (PDOK BGT)
 - Bestaande kadastrale grens (PDOK BRK)
 - Bestaande bebouwing (PDOK BGT)
 - Bestaande hekwerk
 - Bestaande haag
 - Bestaande inspectieput
 - Bestaande regelkast data
 - Bestaande electrakast
 - Bestaande brandhydrant
 - Bestaande afsluier water/gas
 - Bestaande bovengrondse afvalcontainer
 - Bestaande ondergrondse afvalcontainer
 - Bestaande verkeersbord
 - Bestaande straatkolk
 - Bestaande trottoirkolk
 - Bestaande lichtmast
 - Bestaande laadpaal
 - Bestaande boom

- NIJWE SITUATIE**
- Materiaalgrens
 - Opsluitband 60x200mm
 - Opsluitband 100x200mm
 - Opsluitband 150x250mm
 - Trottoirband 130/150x250mm
 - Trottoirband 380/400x250mm
 - Geluideband 50/200x250mm
 - Aanpassen hekwerk kinderdagverblijf
 - Inritblokken 200x300x600mm (inritten)
 - Inritblokken 180x750x500mm (wijkonsluiting en mindervalde inritten)
 - Betontegels 300x300x60mm (voelpaden)
 - Betontegels 300x300x60mm (inritten)
 - Dubbelklinkers (inritconstructies (wijk) ontsluitingen)
 - Struik Verwo Hydro-Linea (groenparken & plantjes garageboxen)
 - Betonstraatsfensen, kleur: grijs (hergebruik) (rijbanen & plateau's)
 - Betonstraatsfensen, kleur: heidepaars (rijbanen)
 - Betonstraatsfensen, kleur: geel (plateau's)
 - Betonstraatsfensen, kleur: grijs (plantjes garageboxen)
 - Betonstraatsfensen, kleur: rood (fietsstraken)
 - Sinusdrempel plateau
 - Afzelpaal
 - Afzelpaal reflecterend
 - Klappaal
 - Clusterplaats miniklo's
 - Inspectieput
 - Verplaatsen lichtmast
 - Verplaatsen laadpaal
 - Inzaaien kruidrijk gazon
 - Uitbreiden bestaande groenstructuur/ vergroten biodiversiteit
 - Aanbrengen beplanting
 - Versterken bestaande groenstructuren
 - Aanplanten solitaire heesters
 - Aanplanten boom

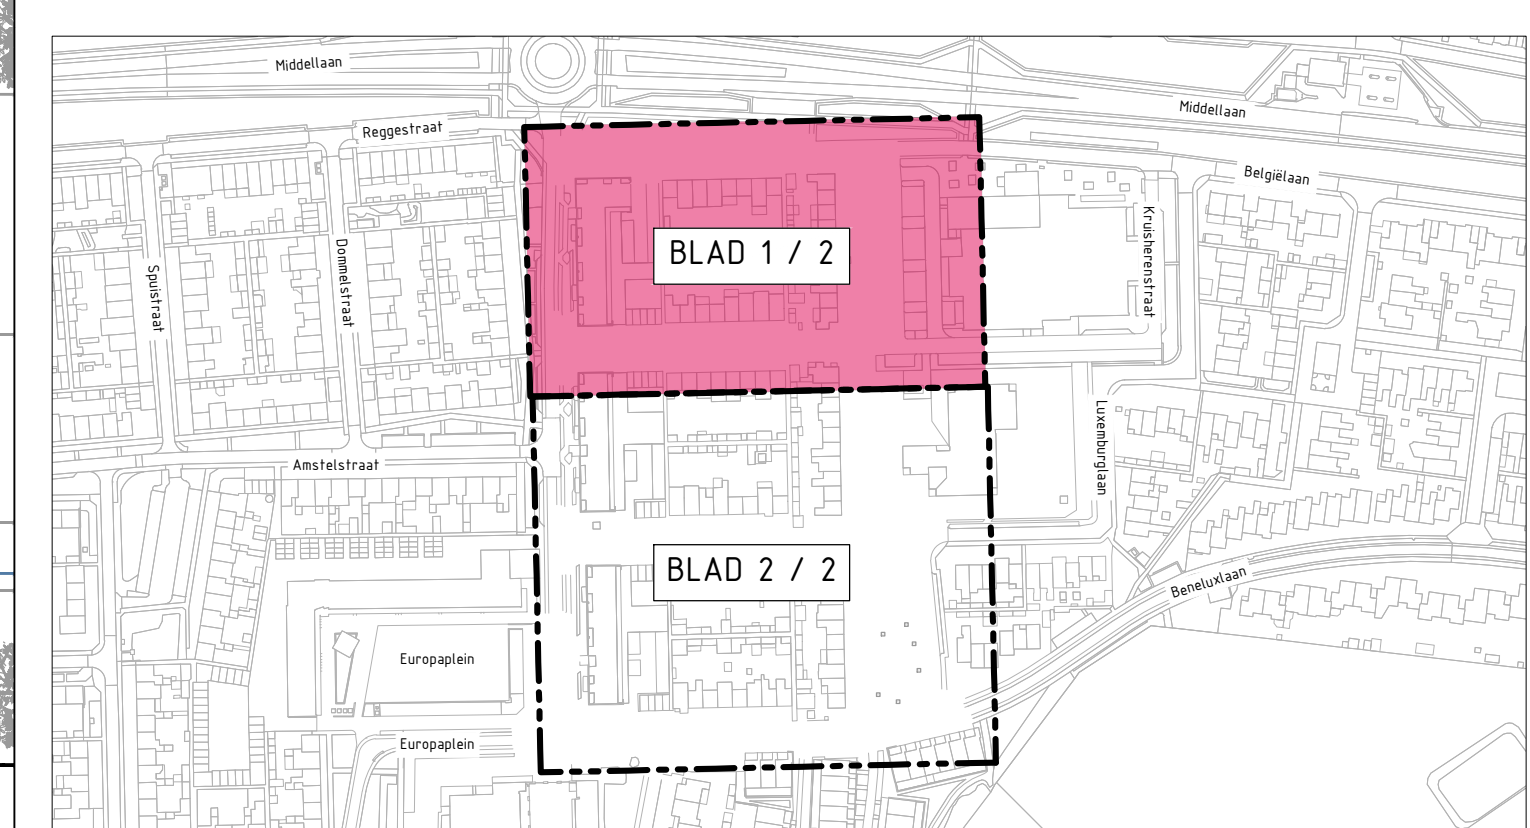

OPMERKINGEN:

Maten in meters, tenzij anders vermeld.
Palmaten in meters t.o.v. NAP.

D-1	04-07-2026	Definitief versie 1	R.N.D. Weterings
C-1	08-05-2026	Concept versie 1	R.N.D. Weterings
Versie	04-07-2026	Definitief versie 1	Gereviseerd door

Gemeente Dongen

Project: Herinrichting Constancestraat, Glorieux e.o. te Dongen

Onderdeel: Voorlopig ontwerp bovengrondse inrichting - blad 1

Gereviseerd door	Projectnummer	Datum	Formaat	In	2	bladen, bladnummer	1
R.N.D. Weterings	26024000	04-07-2026	A0				
Gereviseerd door	Besteknummer	Status	Schaal				
R.C.J. van Zitteren	---	Definitief-1	1:200				

Tekeningnummer: 26024000-VO-01

4E INFRA B.V.

Overheidsrechtelijke organisatie
Bedrijfsnaam: 4E Infra B.V.
Emmenthal 18
4101 HE OUD GASTEL
T (0465) 349 350
F (0465) 349 370
E info@4infra.nl
W www.4infra.nl